

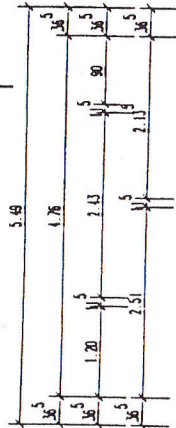
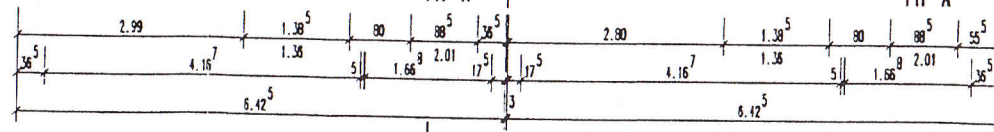



G-G-4

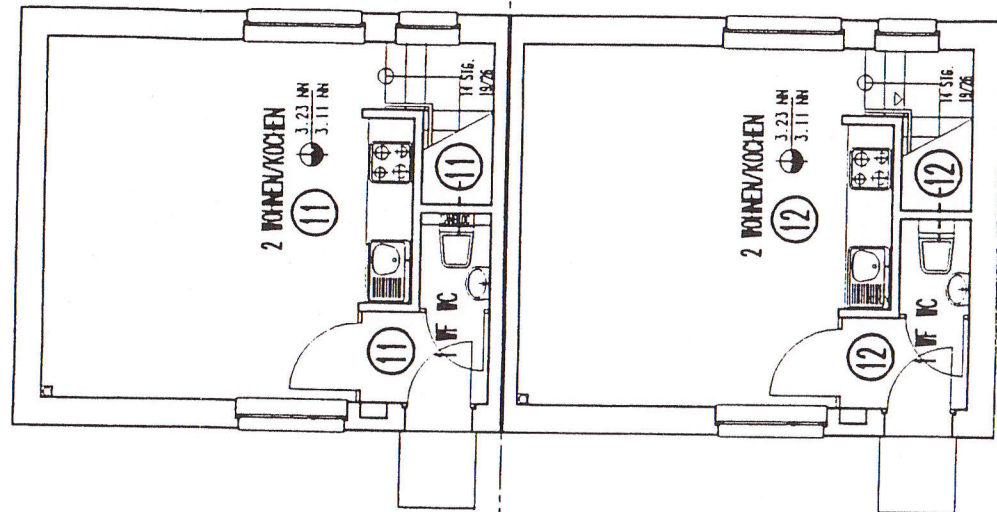


BLOCK 5 HAUS 11 + 12

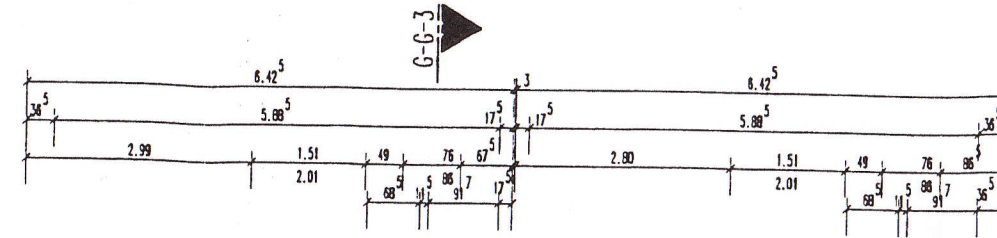


G-G-3

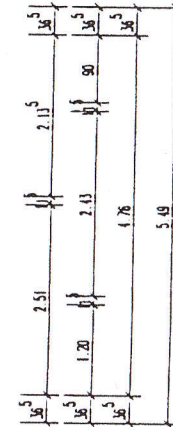

G-G-4

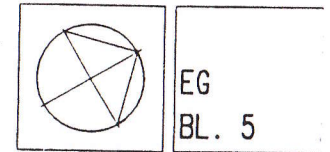

WOHNBAUUNG FISCHERGRUBE 51 - 70
BAUHERR: PROJEKTGESELLSCHAFT FISCHERGRUBE 51-72 mbH





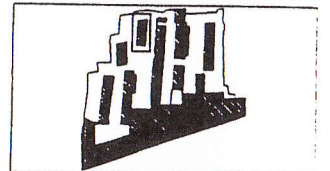


MASSSTAB: 1 : 100
BEARBEITER: GH
DATUM: 01.01.1998


PLANNUMMER: 100.06-5
PLANPHASE: AUSFÜHRUNGSPLANUNG

PLANUNGSGEMEINSCHAFT
ARCHITEKTUR- UND PLANUNGSGRUPPE
DIPLOM.-ING. THOMAS HAAKE
WOLTERPLATZ 2 23566 LÜBECK
TEL. 0451/422019 FAX. 67563
ARCHITEKTEN DIPL.-ING. BDA
CHLUDSKY-PETERS-HILDEBRAND
WOLTERPLATZ 4 23566 LÜBECK
TEL. 0451/61055-0 FAX. -99

6-6-3

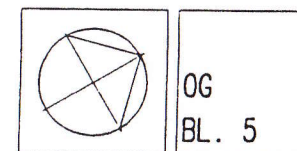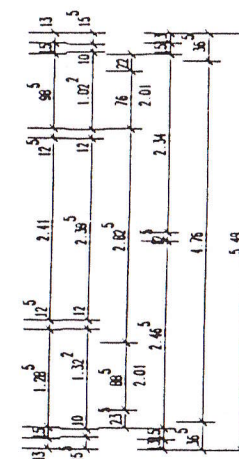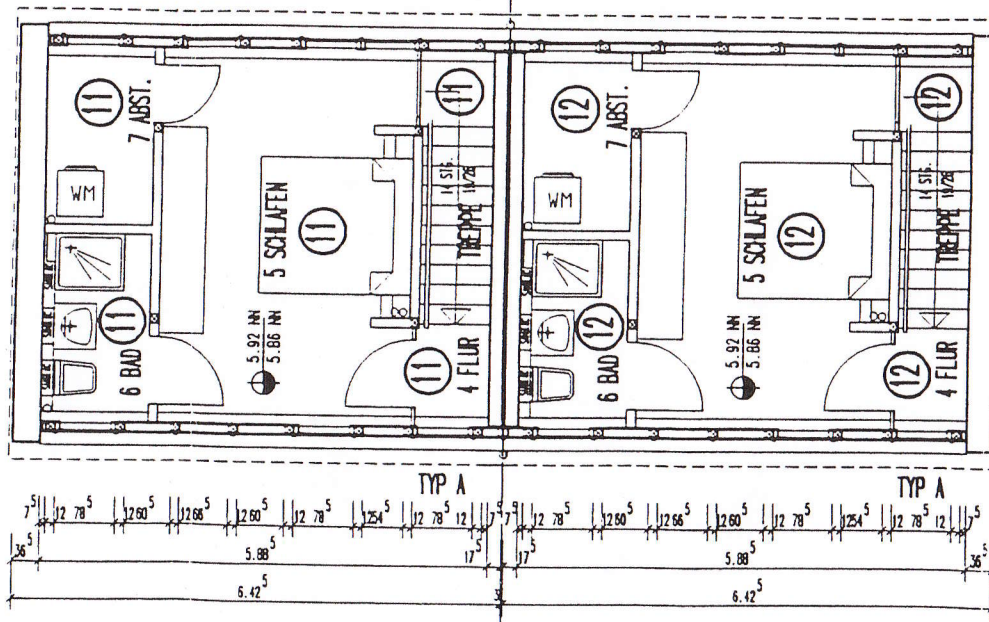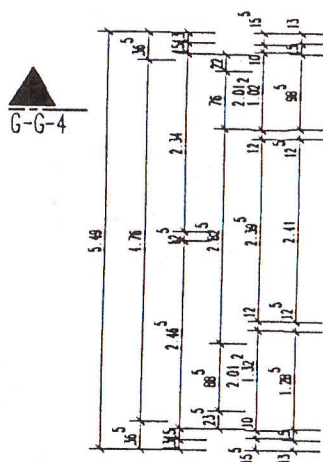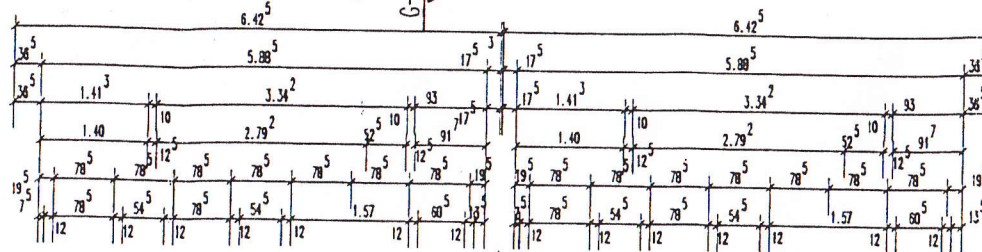

BAUHERR: PROJEKTGESELLSCHAFT FISCHERGRUBE 54-72 MMH

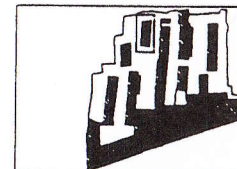

PLANTINHALT:

100-12-5

ARCHITEXTEN OPL. ING. EDA
CHILINSKY-PETERS-HILDEBRAND
VOLTKEPLATZ 4 23566 LUBECK
TEL. 0451/61066-0 FAX. -99